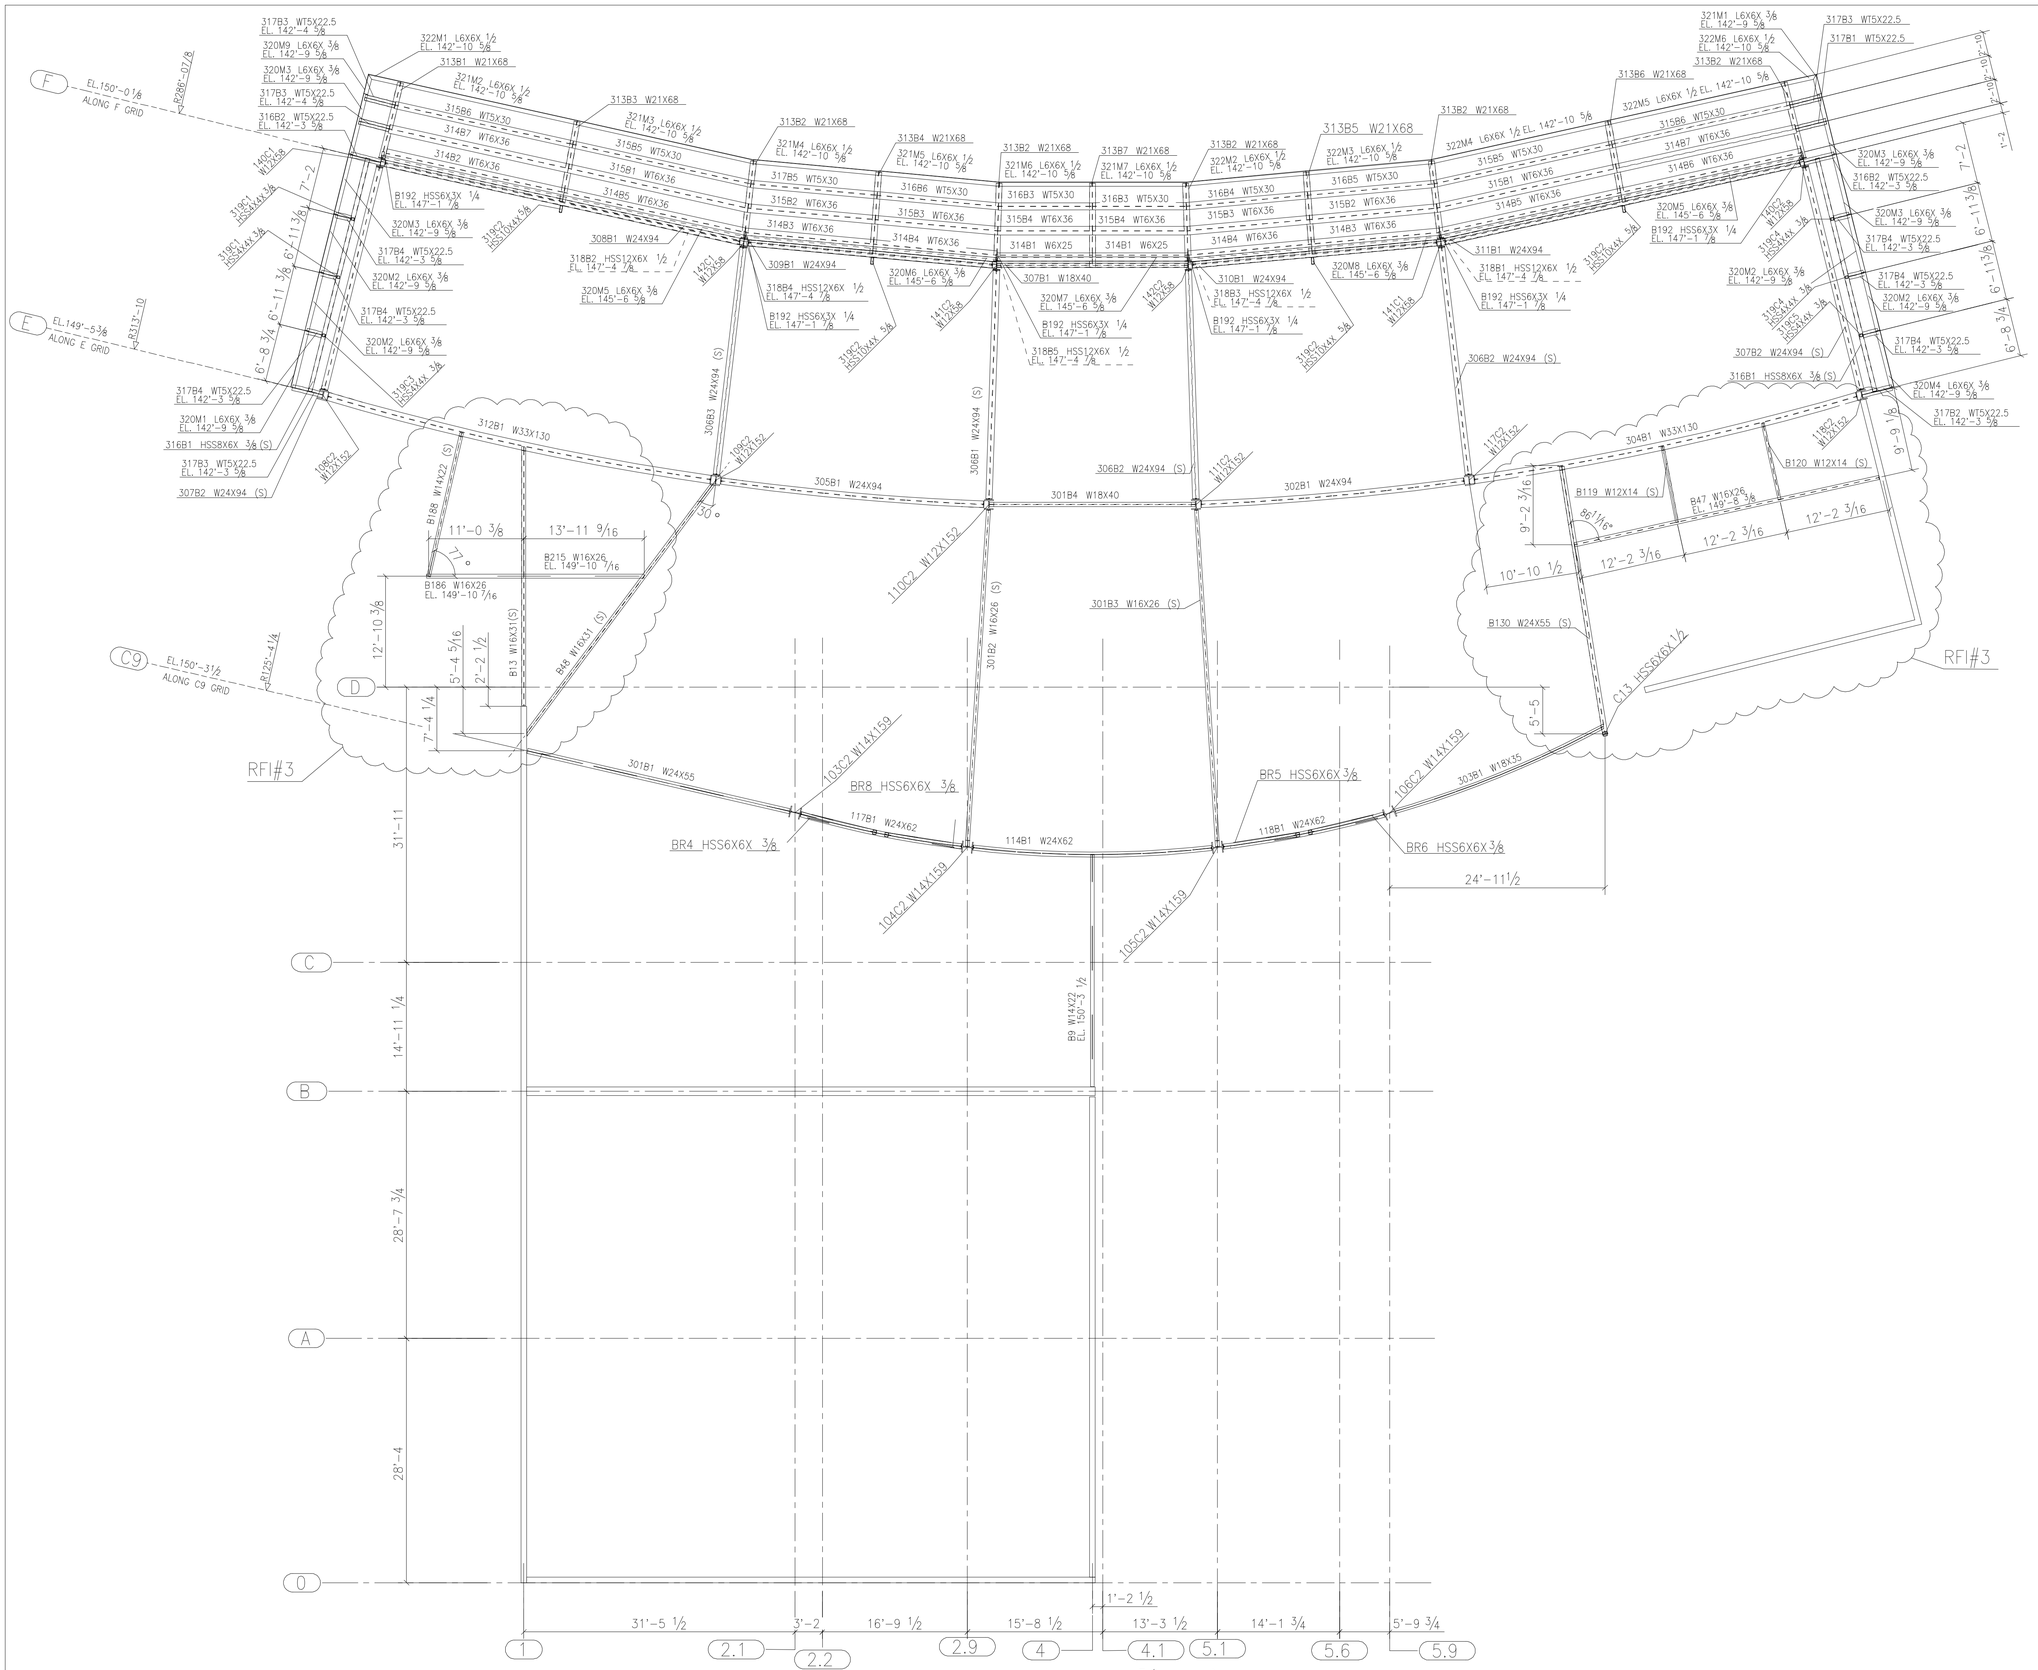

ROOF FRAMING PLAN (EL.142'-4 5/8 U.N.O)